

M  
06

## דירה מס' 21 (3 חדרים)





דירה 21: קומה שיטית

שטח דירה כולל: 76.5 מ"ר

שטח מרפסת: 34 מ"ר

הפנייה: חזית

כיווני אוויר: מערב דרום

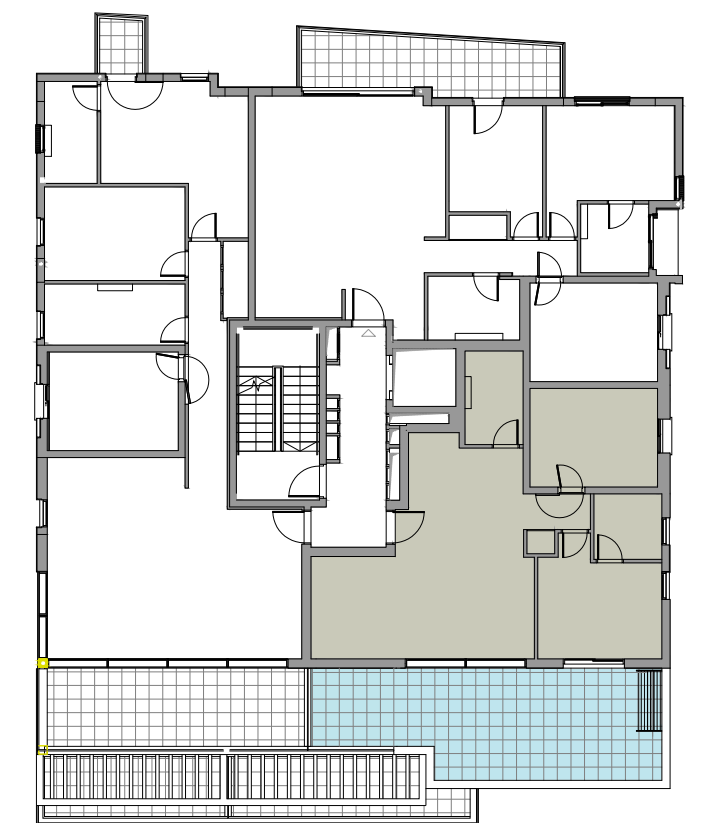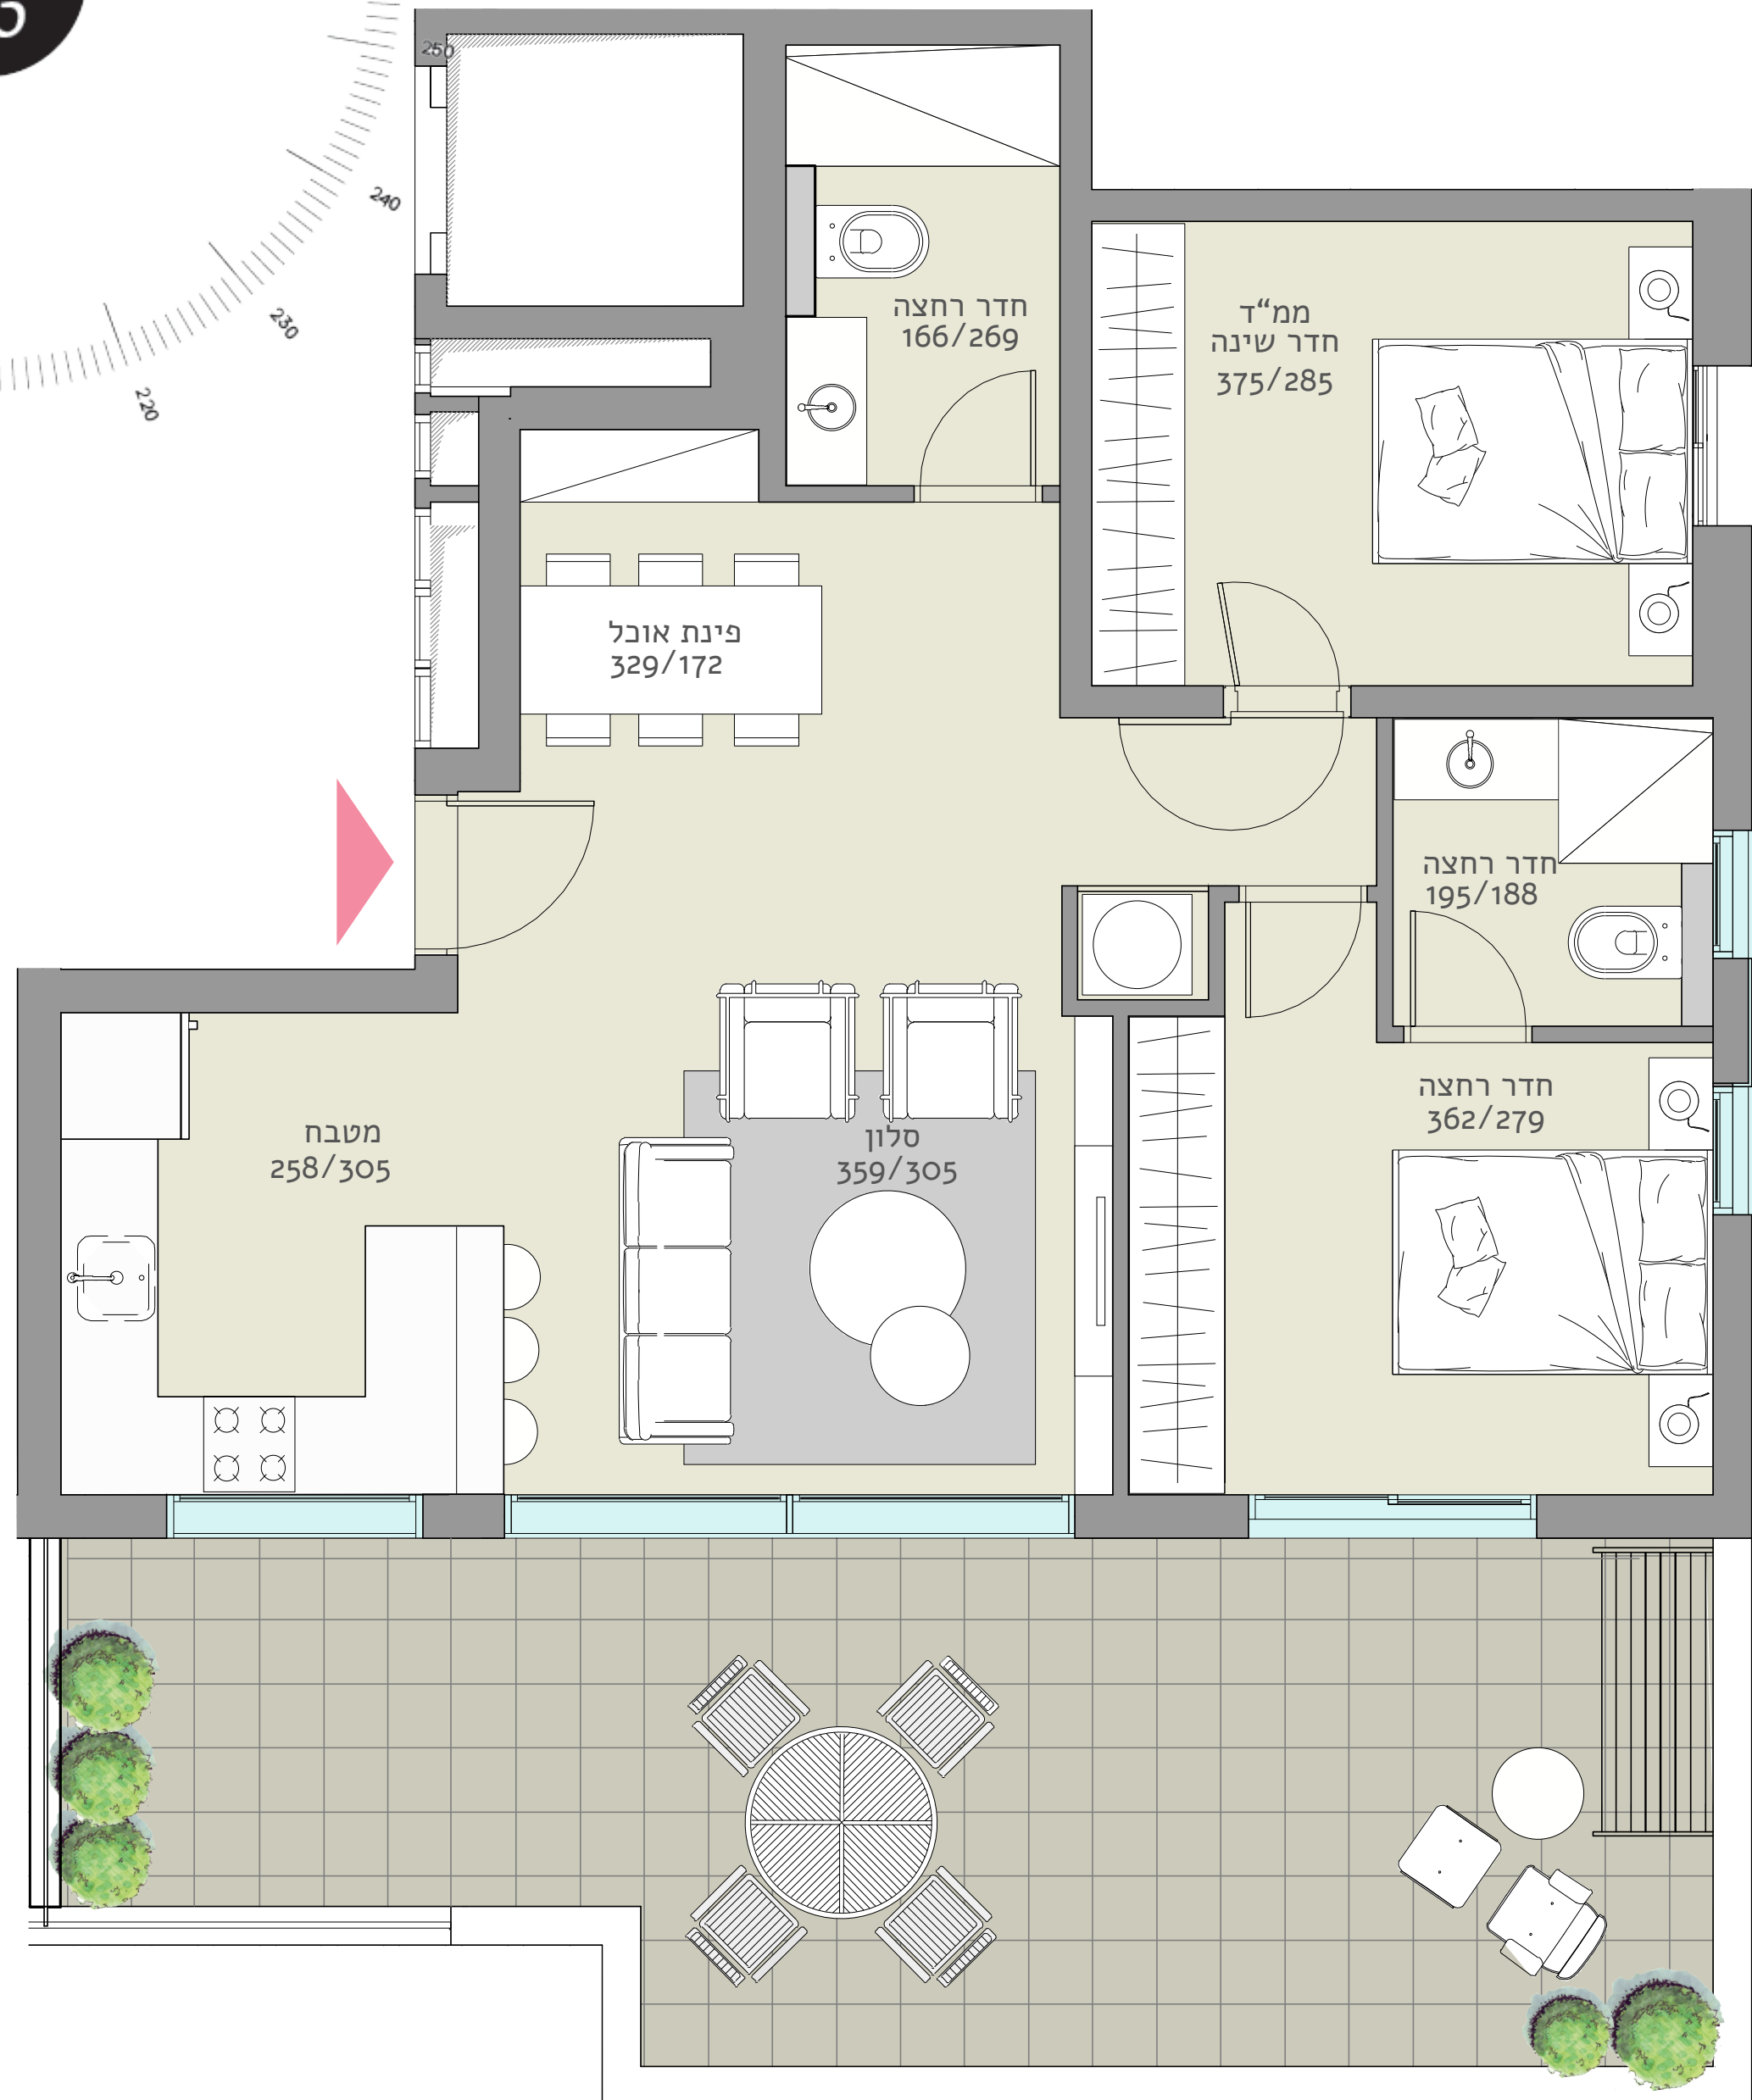

חתך קומה:



הדמיות והתוכניות להמחשה בלבד

