



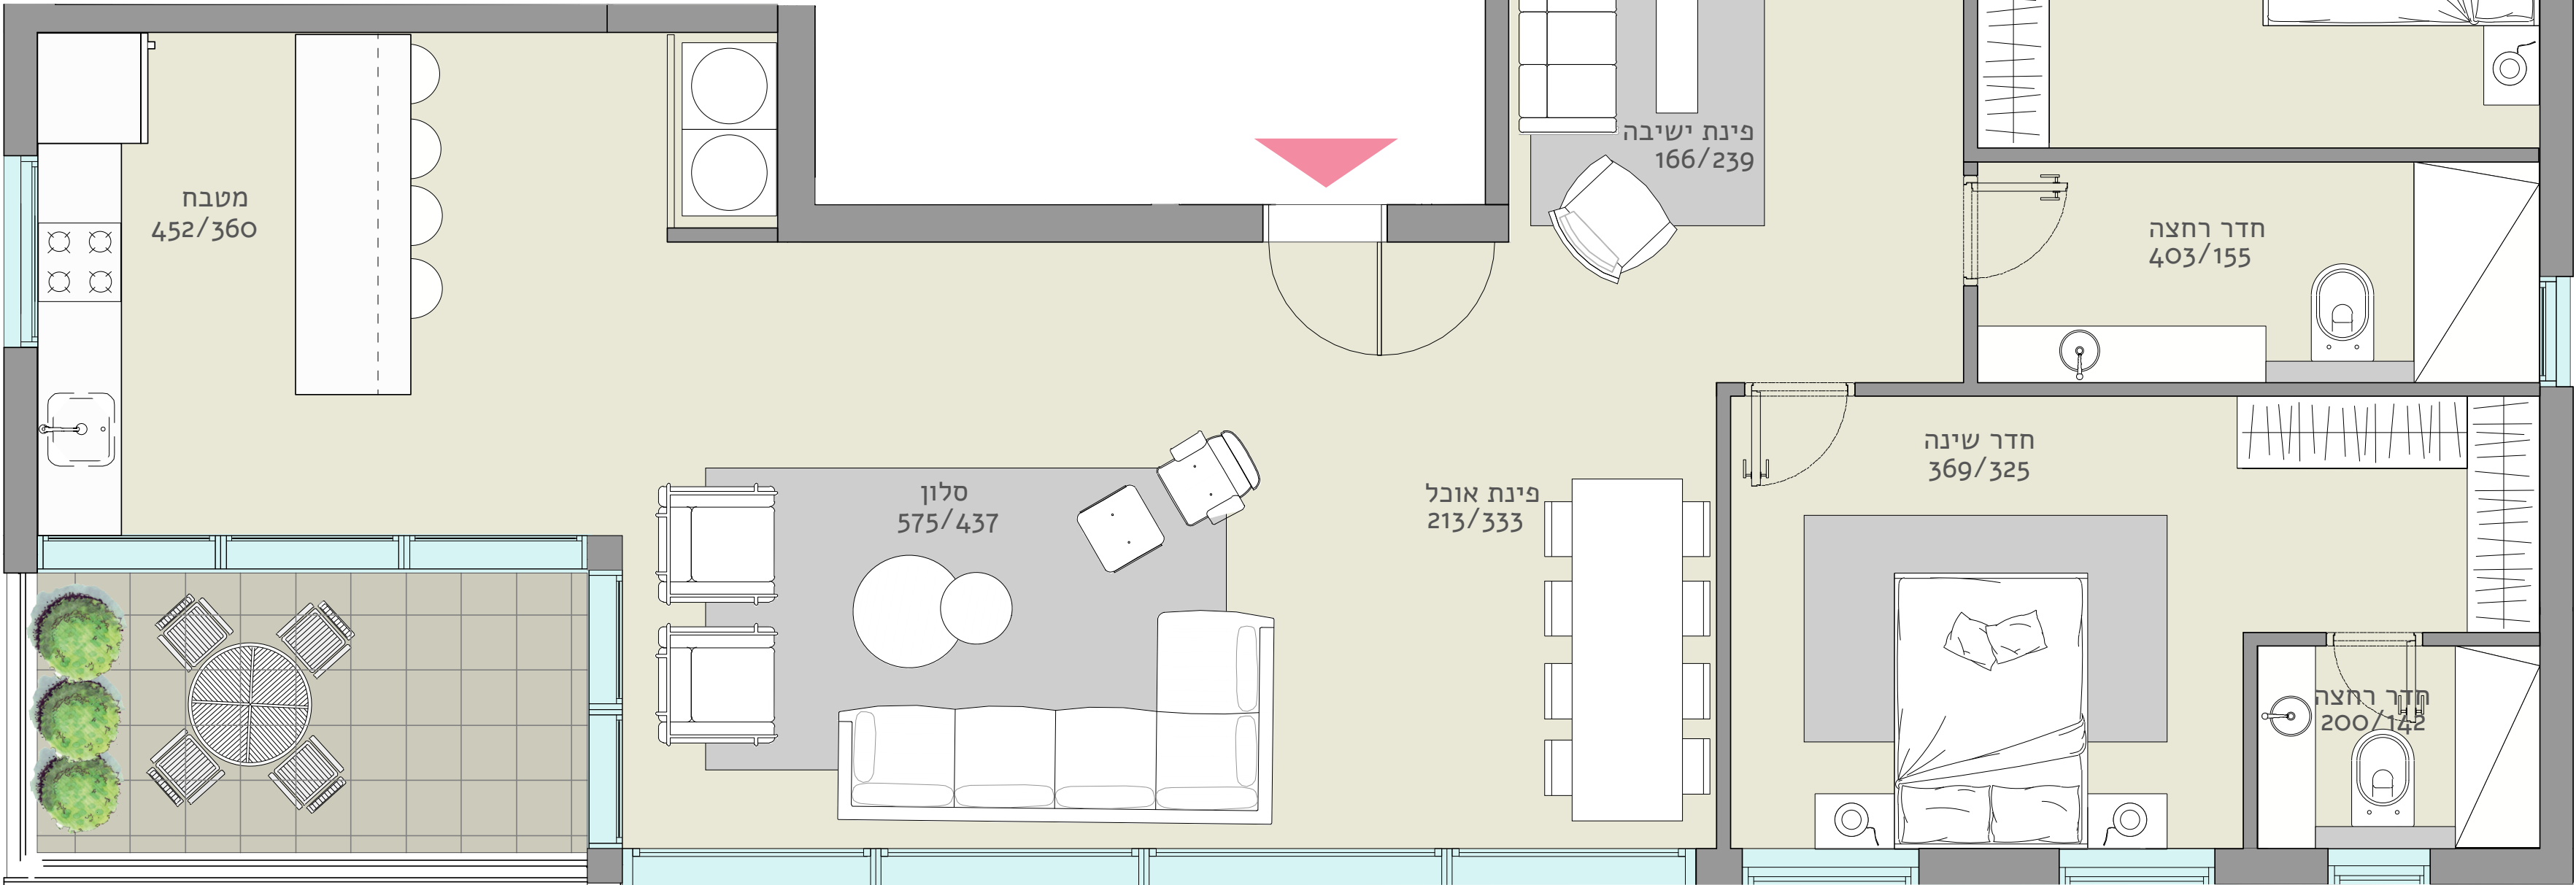

ההדמיות והתוכניות להמחשה בלבד

דירה מס' 23 (4 חדרים)

|                               |
|-------------------------------|
| דירה 23: קומה שביעית          |
| שטח דירה כולל: 129 מ"ר        |
| שטח מרפסת: 8 מ"ר              |
| הפנייה: חזית                  |
| כיווני אוויר: צפון מערב ודרום |

 

חתך קומה:

